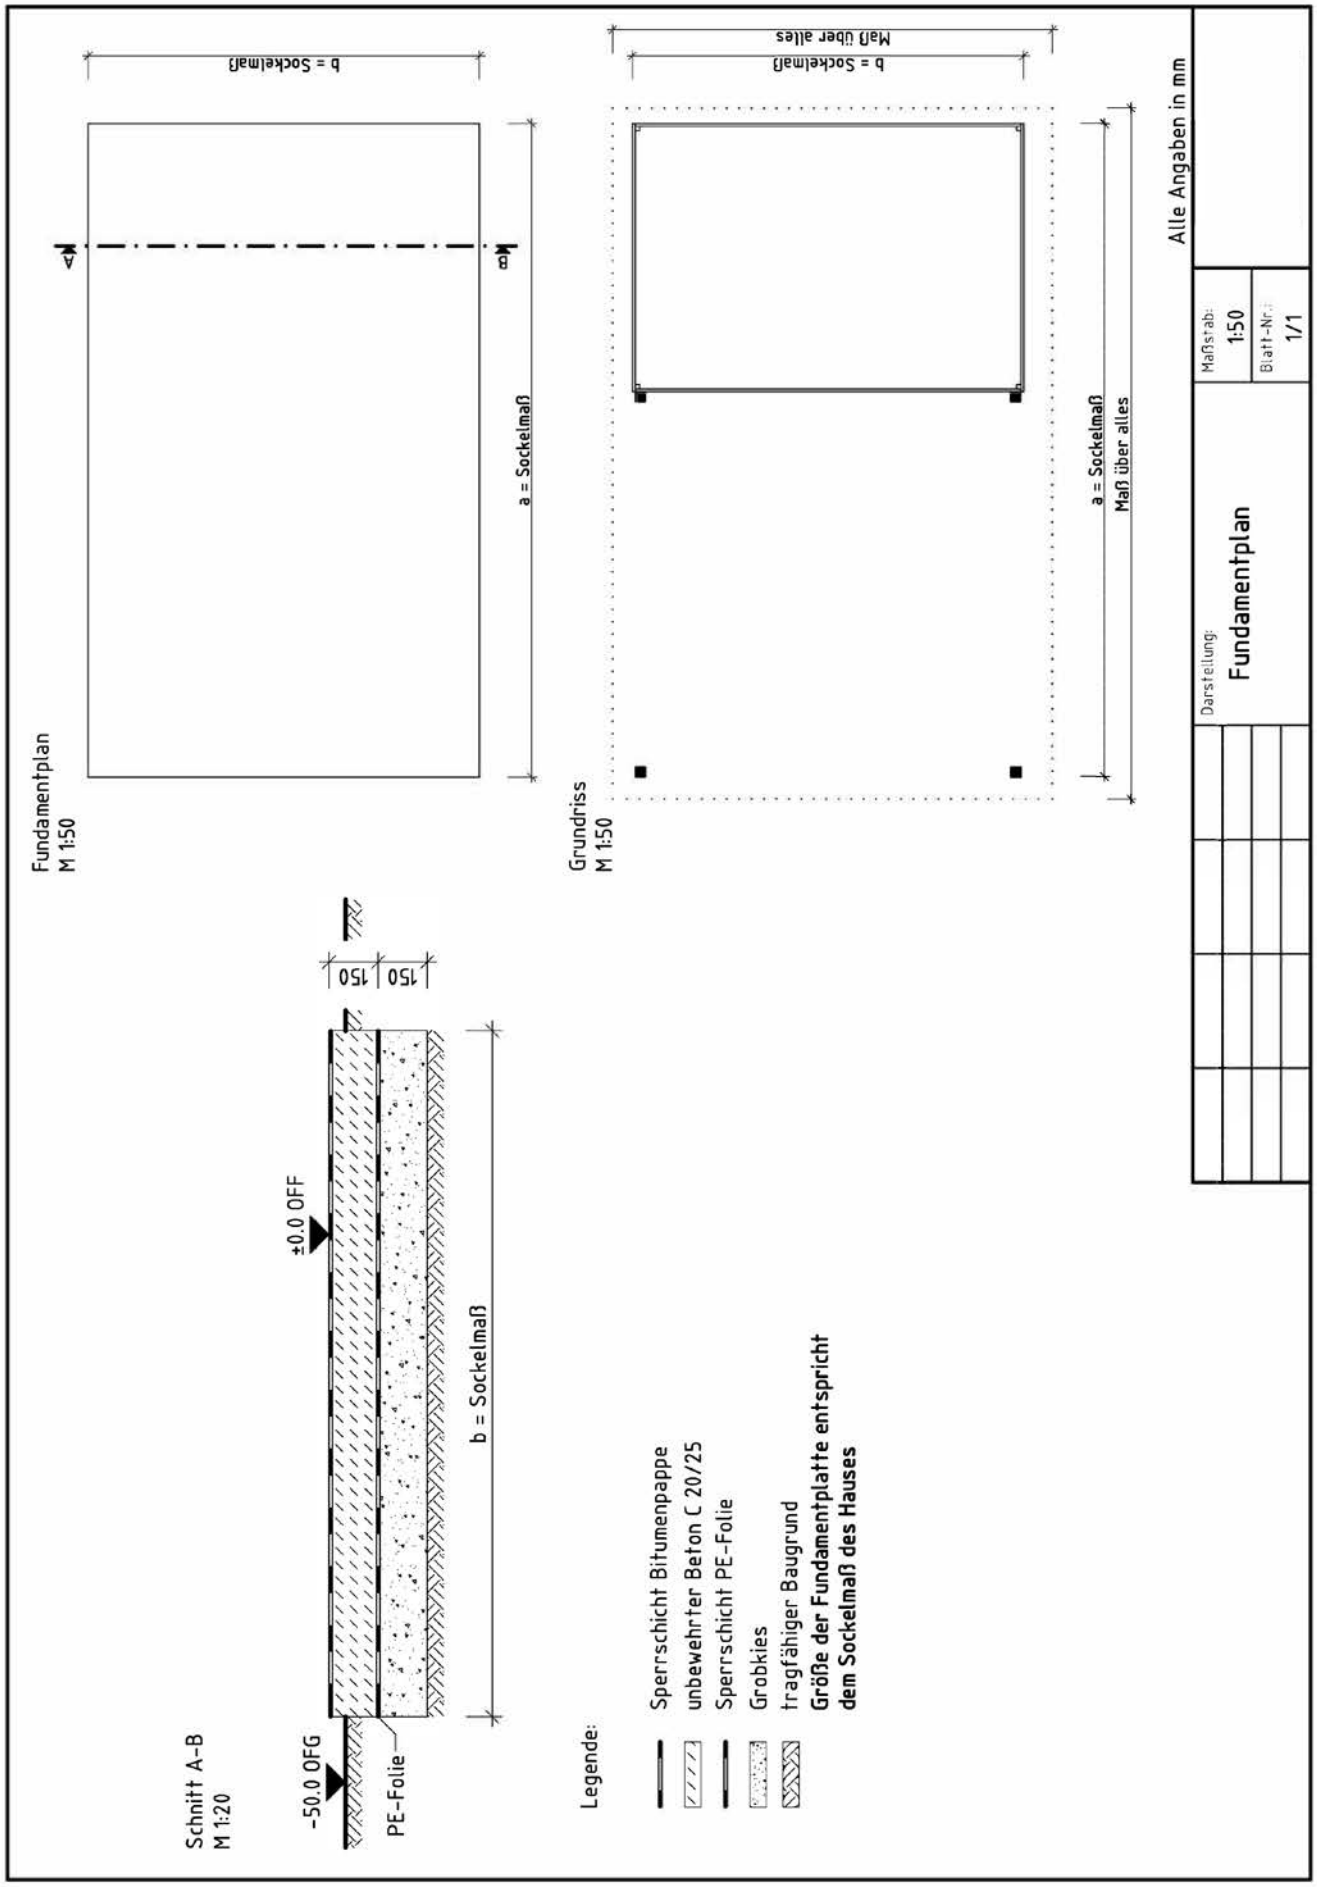Lagerholz und Fundamentplan
861 220